


# 松江産業廃棄物最終処分場 採取位置平面図

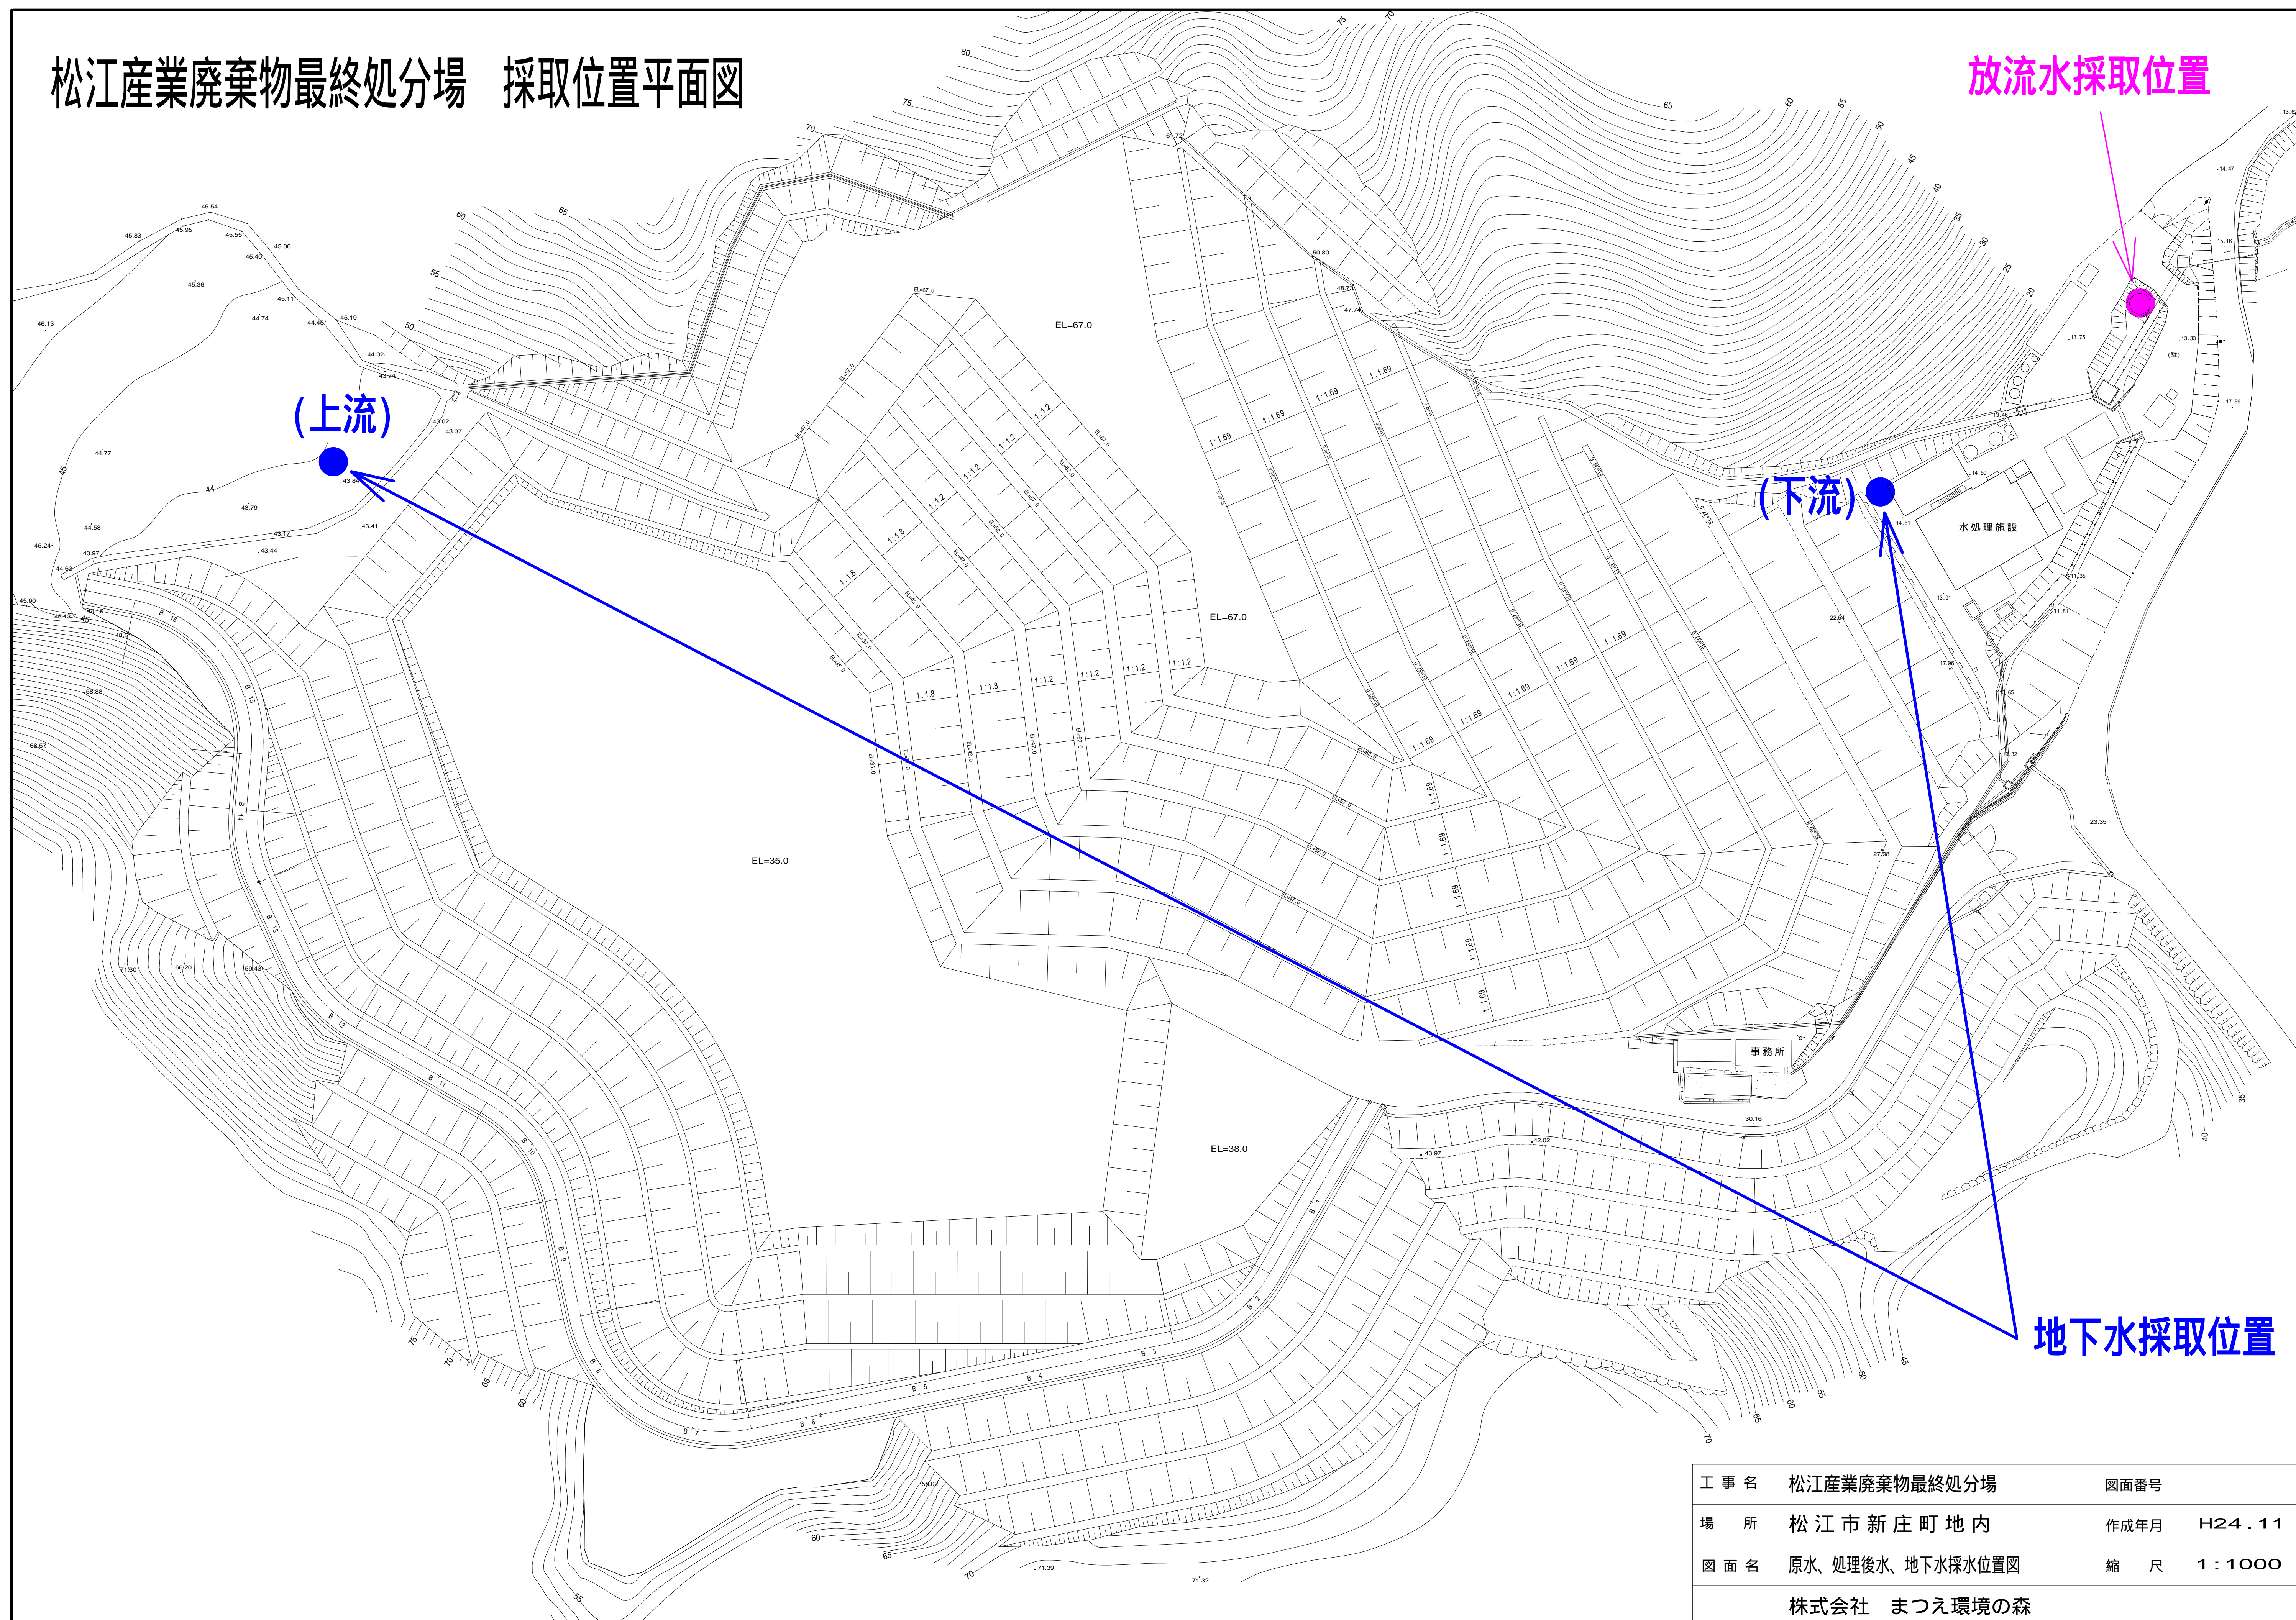

工事名	松江産業廃棄物最終処分場	図面番号	
場所	松江市新庄町地内	作成年月	H24.11
図面名	原水、処理後水、地下水採水位置図	縮尺	1:1000
株式会社 まつえ環境の森			